

[kod: RT-8379]

G224

Autor/Pracownia:
Pro Arte



 najciekawszeprojekty.pl

Zadzwoń do konsultanta
85 743 82 77

Czekamy na Ciebie
pn.-pt. 8.00-16.00

 5002119 

Zamów projekt
najciekawszeprojekty.pl

bok@najciekawszeprojekty.pl



pow. użytkowa **212,51 m²**


stan surowy zamknięty:

zapytaj

cena za projekt:

zapytaj

minimalne wymiary działki:
32,00 x 17,00 m

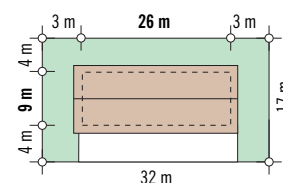


Projekt garażu pięciostanowiskowego z pomieszczeniami gospodarczymi.

propozycje rozwiązań materiałowych

- dach:** więźba drewniana, dachówka ceramiczna, kąt nachylenia 30°
- elewacje:** tynk akrylowy
- strop:** brak
- ściany:** wewnętrzne: murowane
zewnątrzne: murowane, Porotherm gr. 25 cm

pow. zabudowy: 234,00 m²
 wys. bud.: 7,98 m
 kubatura: 1475,00 m³

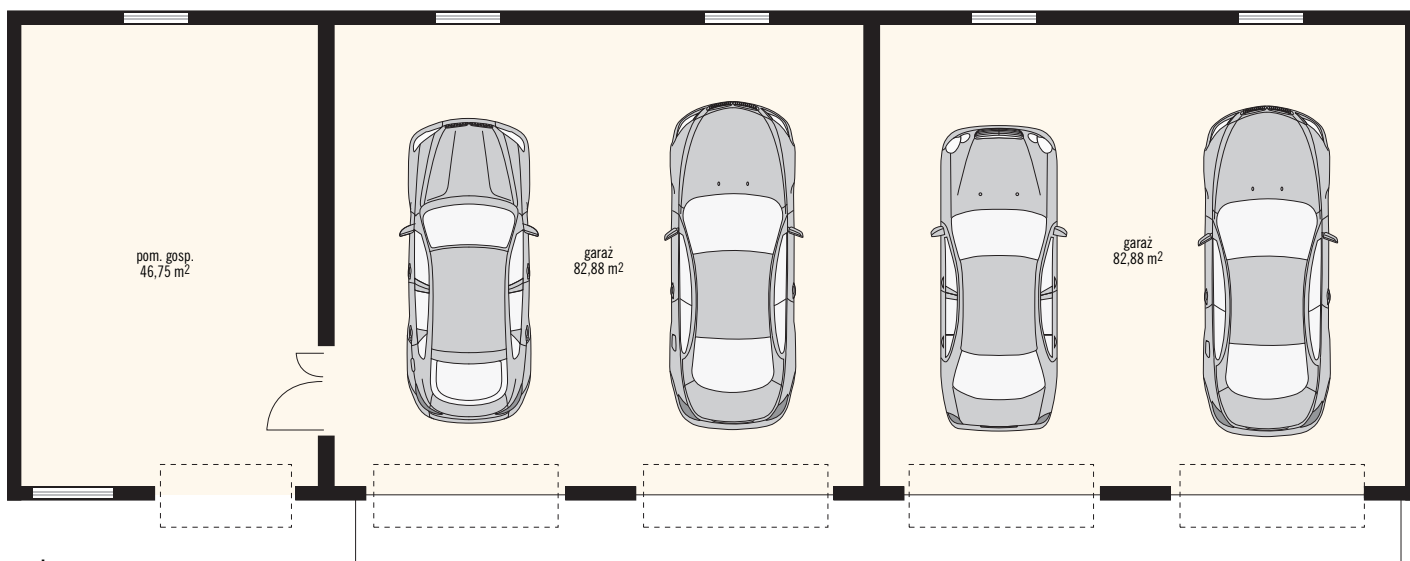

parter:
212,51 m²

